


Bestuhlungsplan 200 Sitzplätze

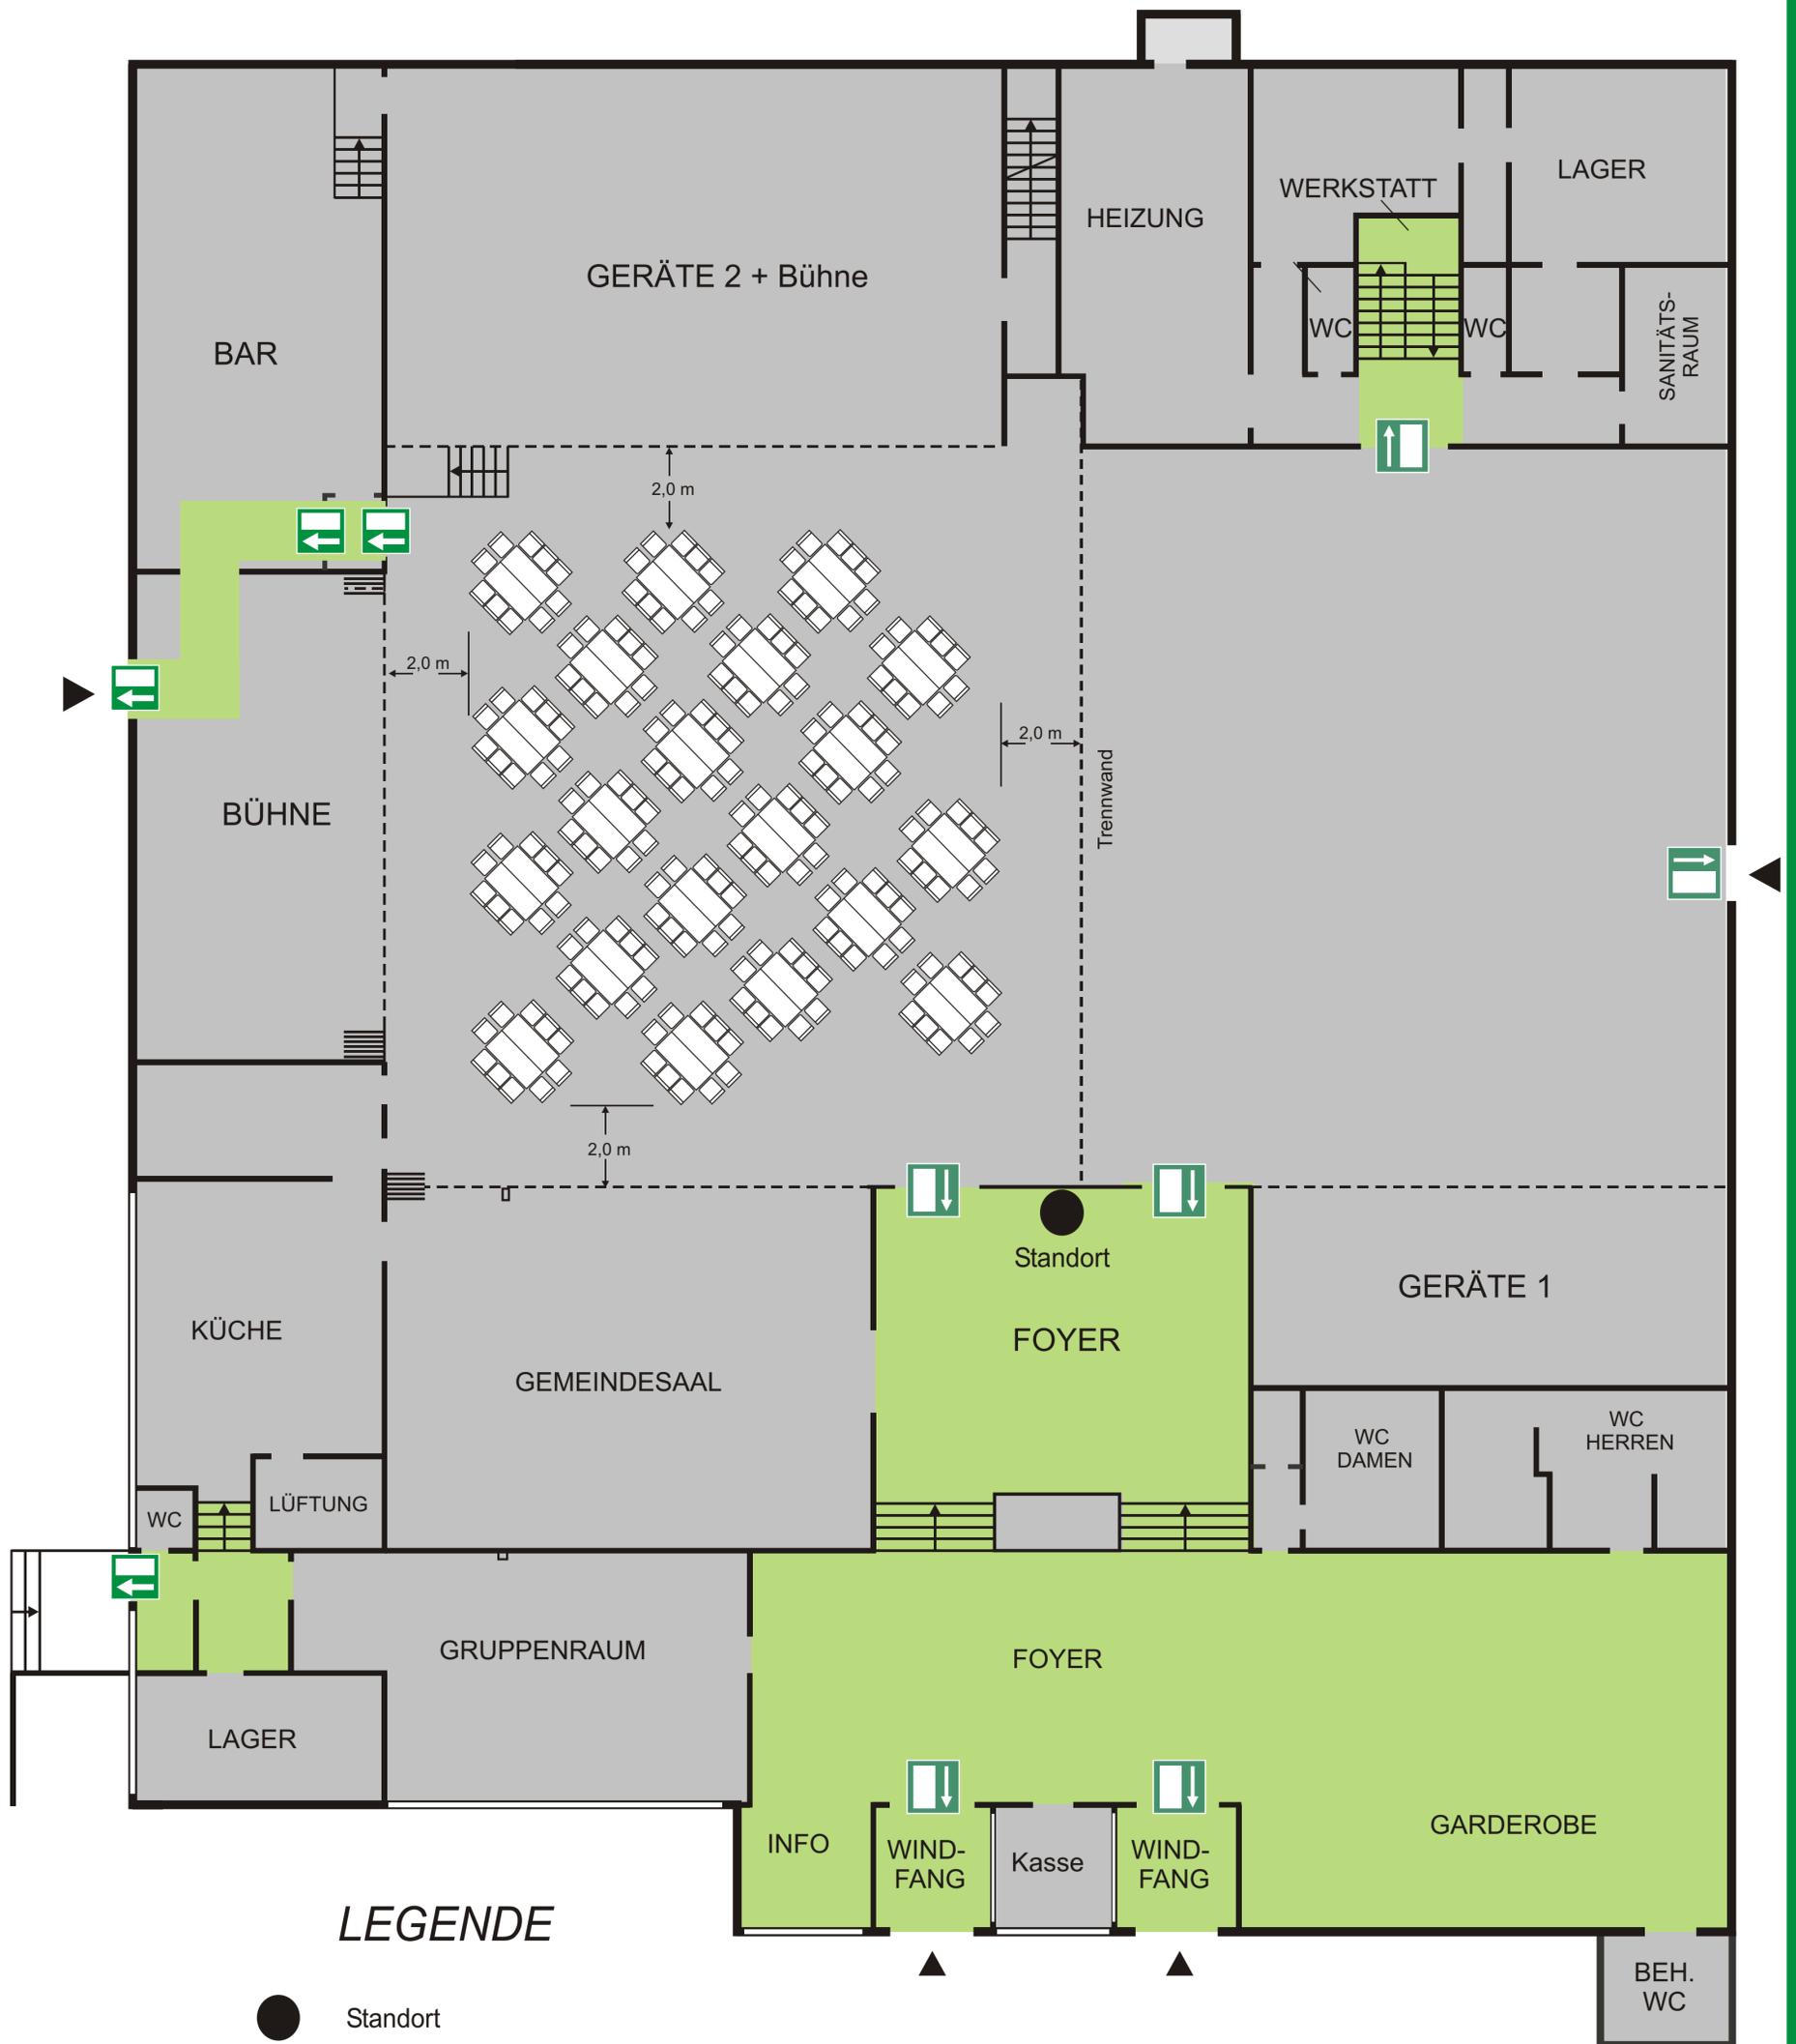

LEGENDE

-  Standort
-  Notausgang
-  Stuhl 0,50m x 0,50m
-  Tisch 1,70m x 0,70m

Bezeichnung des Objektes: **Rehberghalle Roßdorf**
 Stand : 28.06.2001
 Maßstab : 1 : 100