


# Bestuhlungsplan 468 Sitzplätze

große Bühne mit Laufsteg

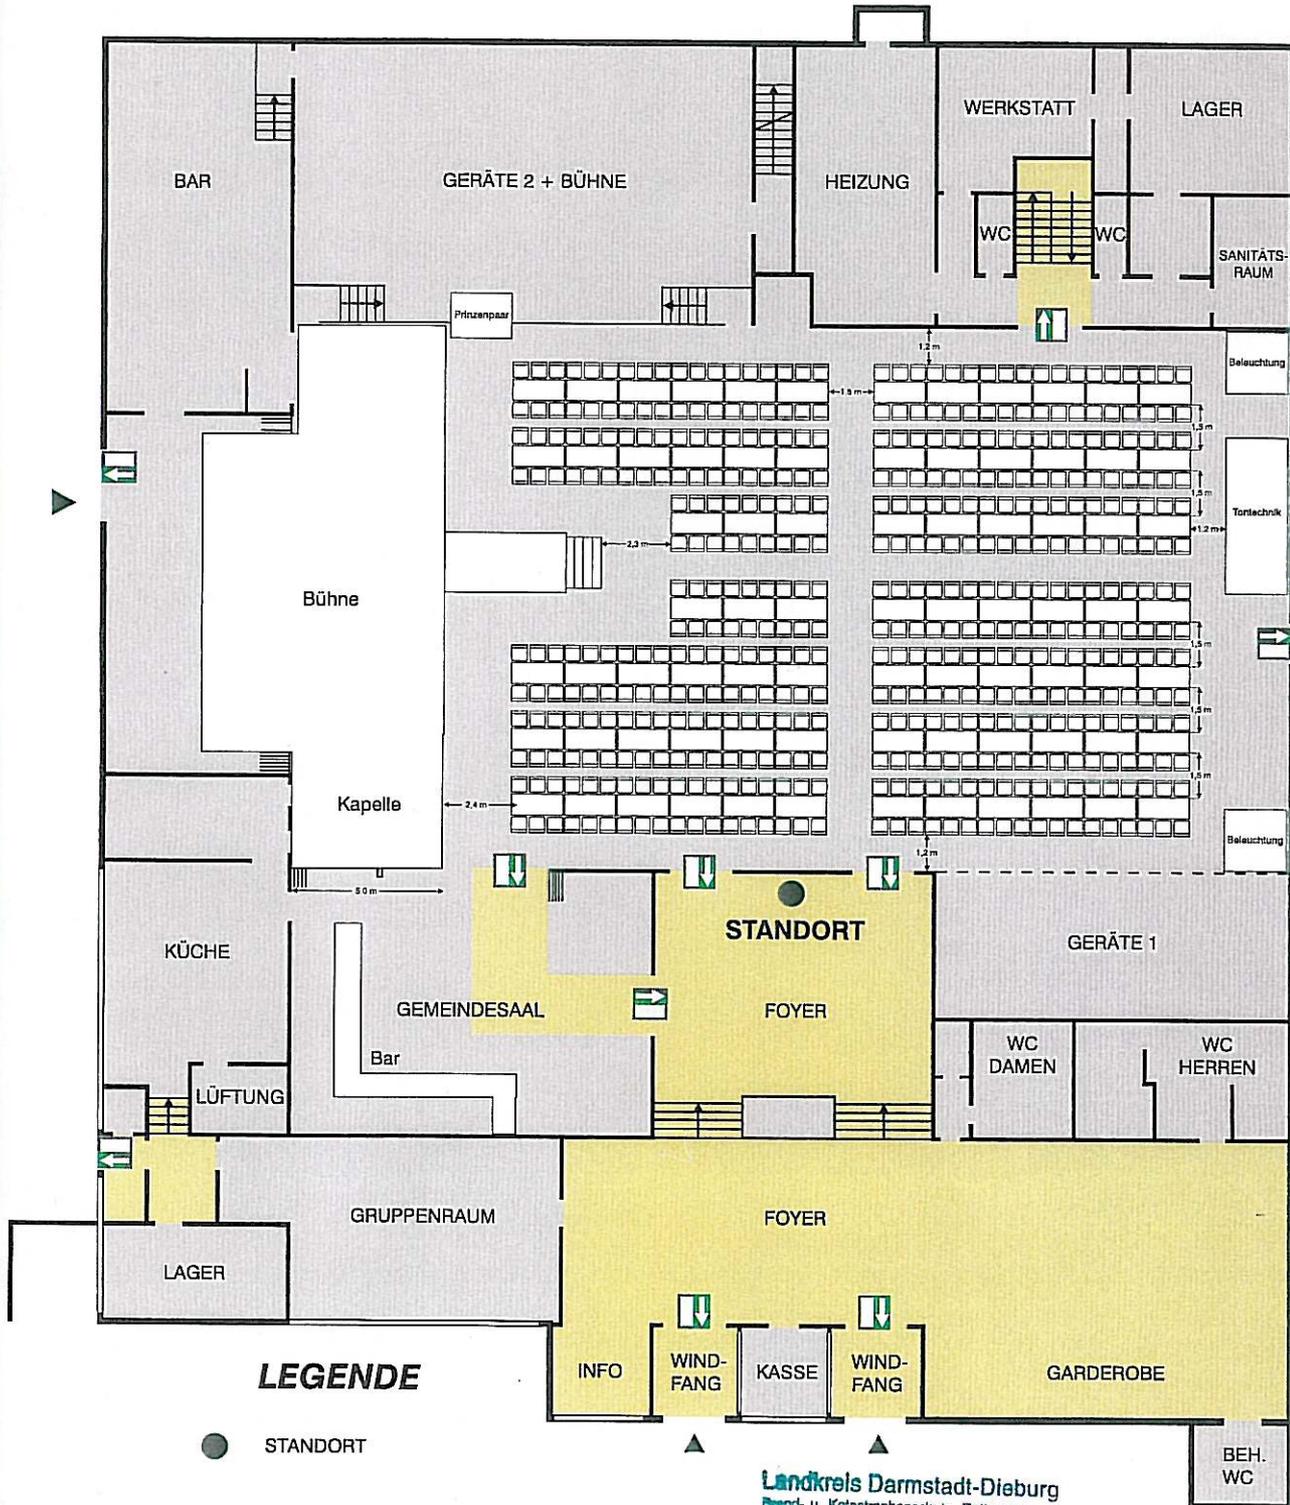

## LEGENDE

- STANDORT
- ☐ NOTAUSGANG
- ☐ STUHL 0,50 m X 0,50 m
- ☐ TISCH 1,70 m X 0,70 m

Bauaufsichtlich geprüft  
und mit Bauscheln

AZ.: III/2- 2741/01

genehmigt

Landkreis Darmstadt-Dieburg  
Brand- u. Katastrophenschutz, Rettungswesen  
Am Altstädter See 7  
64807 Dieburg

Brandschutztechnisch geprüft

AZ.: L/6 - 144.030

Dieburg 15. Jan. 2003

*i.A. [Signature]*

Bezeichnung des Objekts: **Rehberghalle  
Roßdorf**  
Stand : 08.01.03  
Maßstab :